


スタンド断面位置NO.1

タイトル	縮尺 1:300	東西断面図	ワールド記念ホール(神戸ポートアイランドホール)
------	-------------	-------	--------------------------

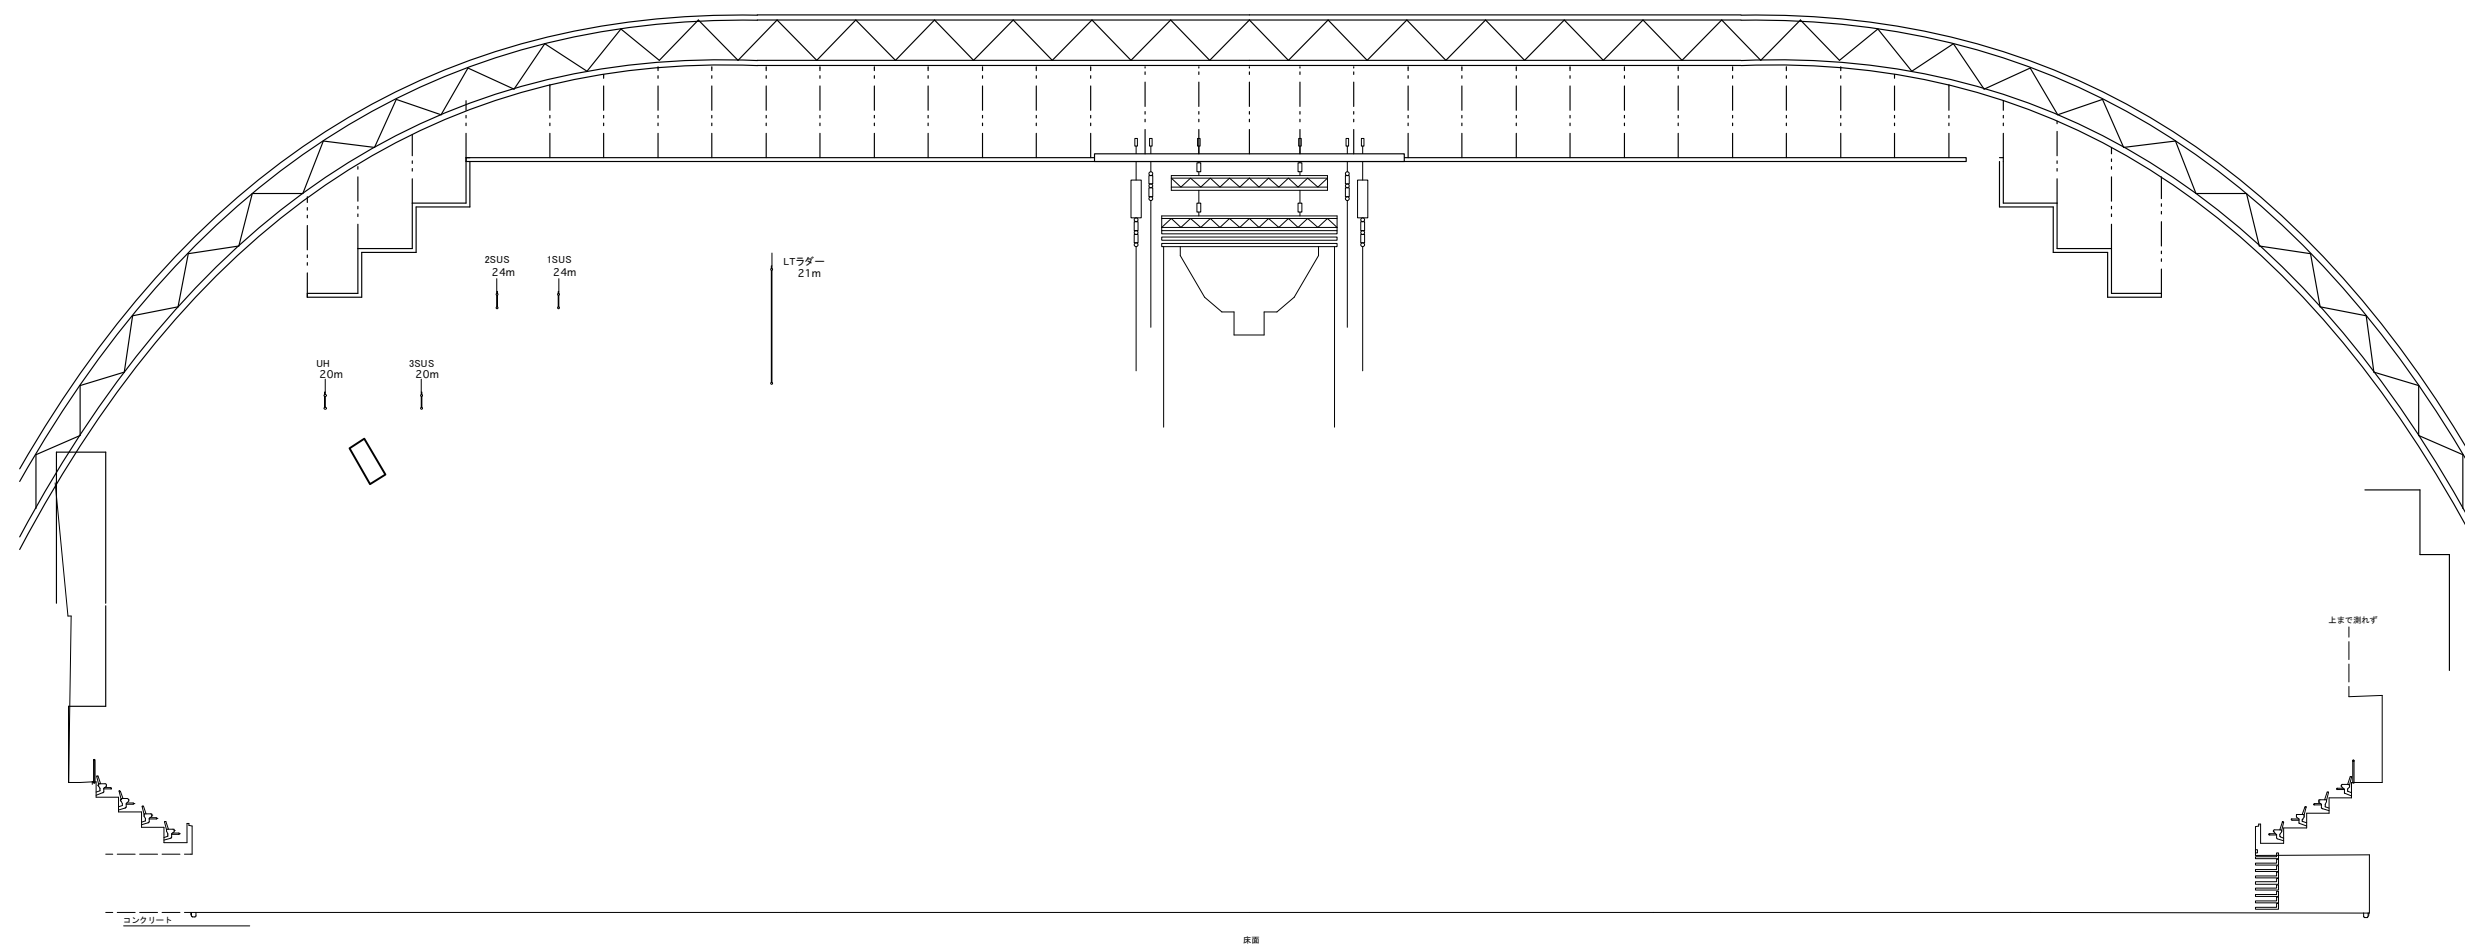

タイトル	縮尺 1:300	南北断面図	ワールド記念ホール(神戸ポートアイランドホール)
------	-------------	-------	--------------------------