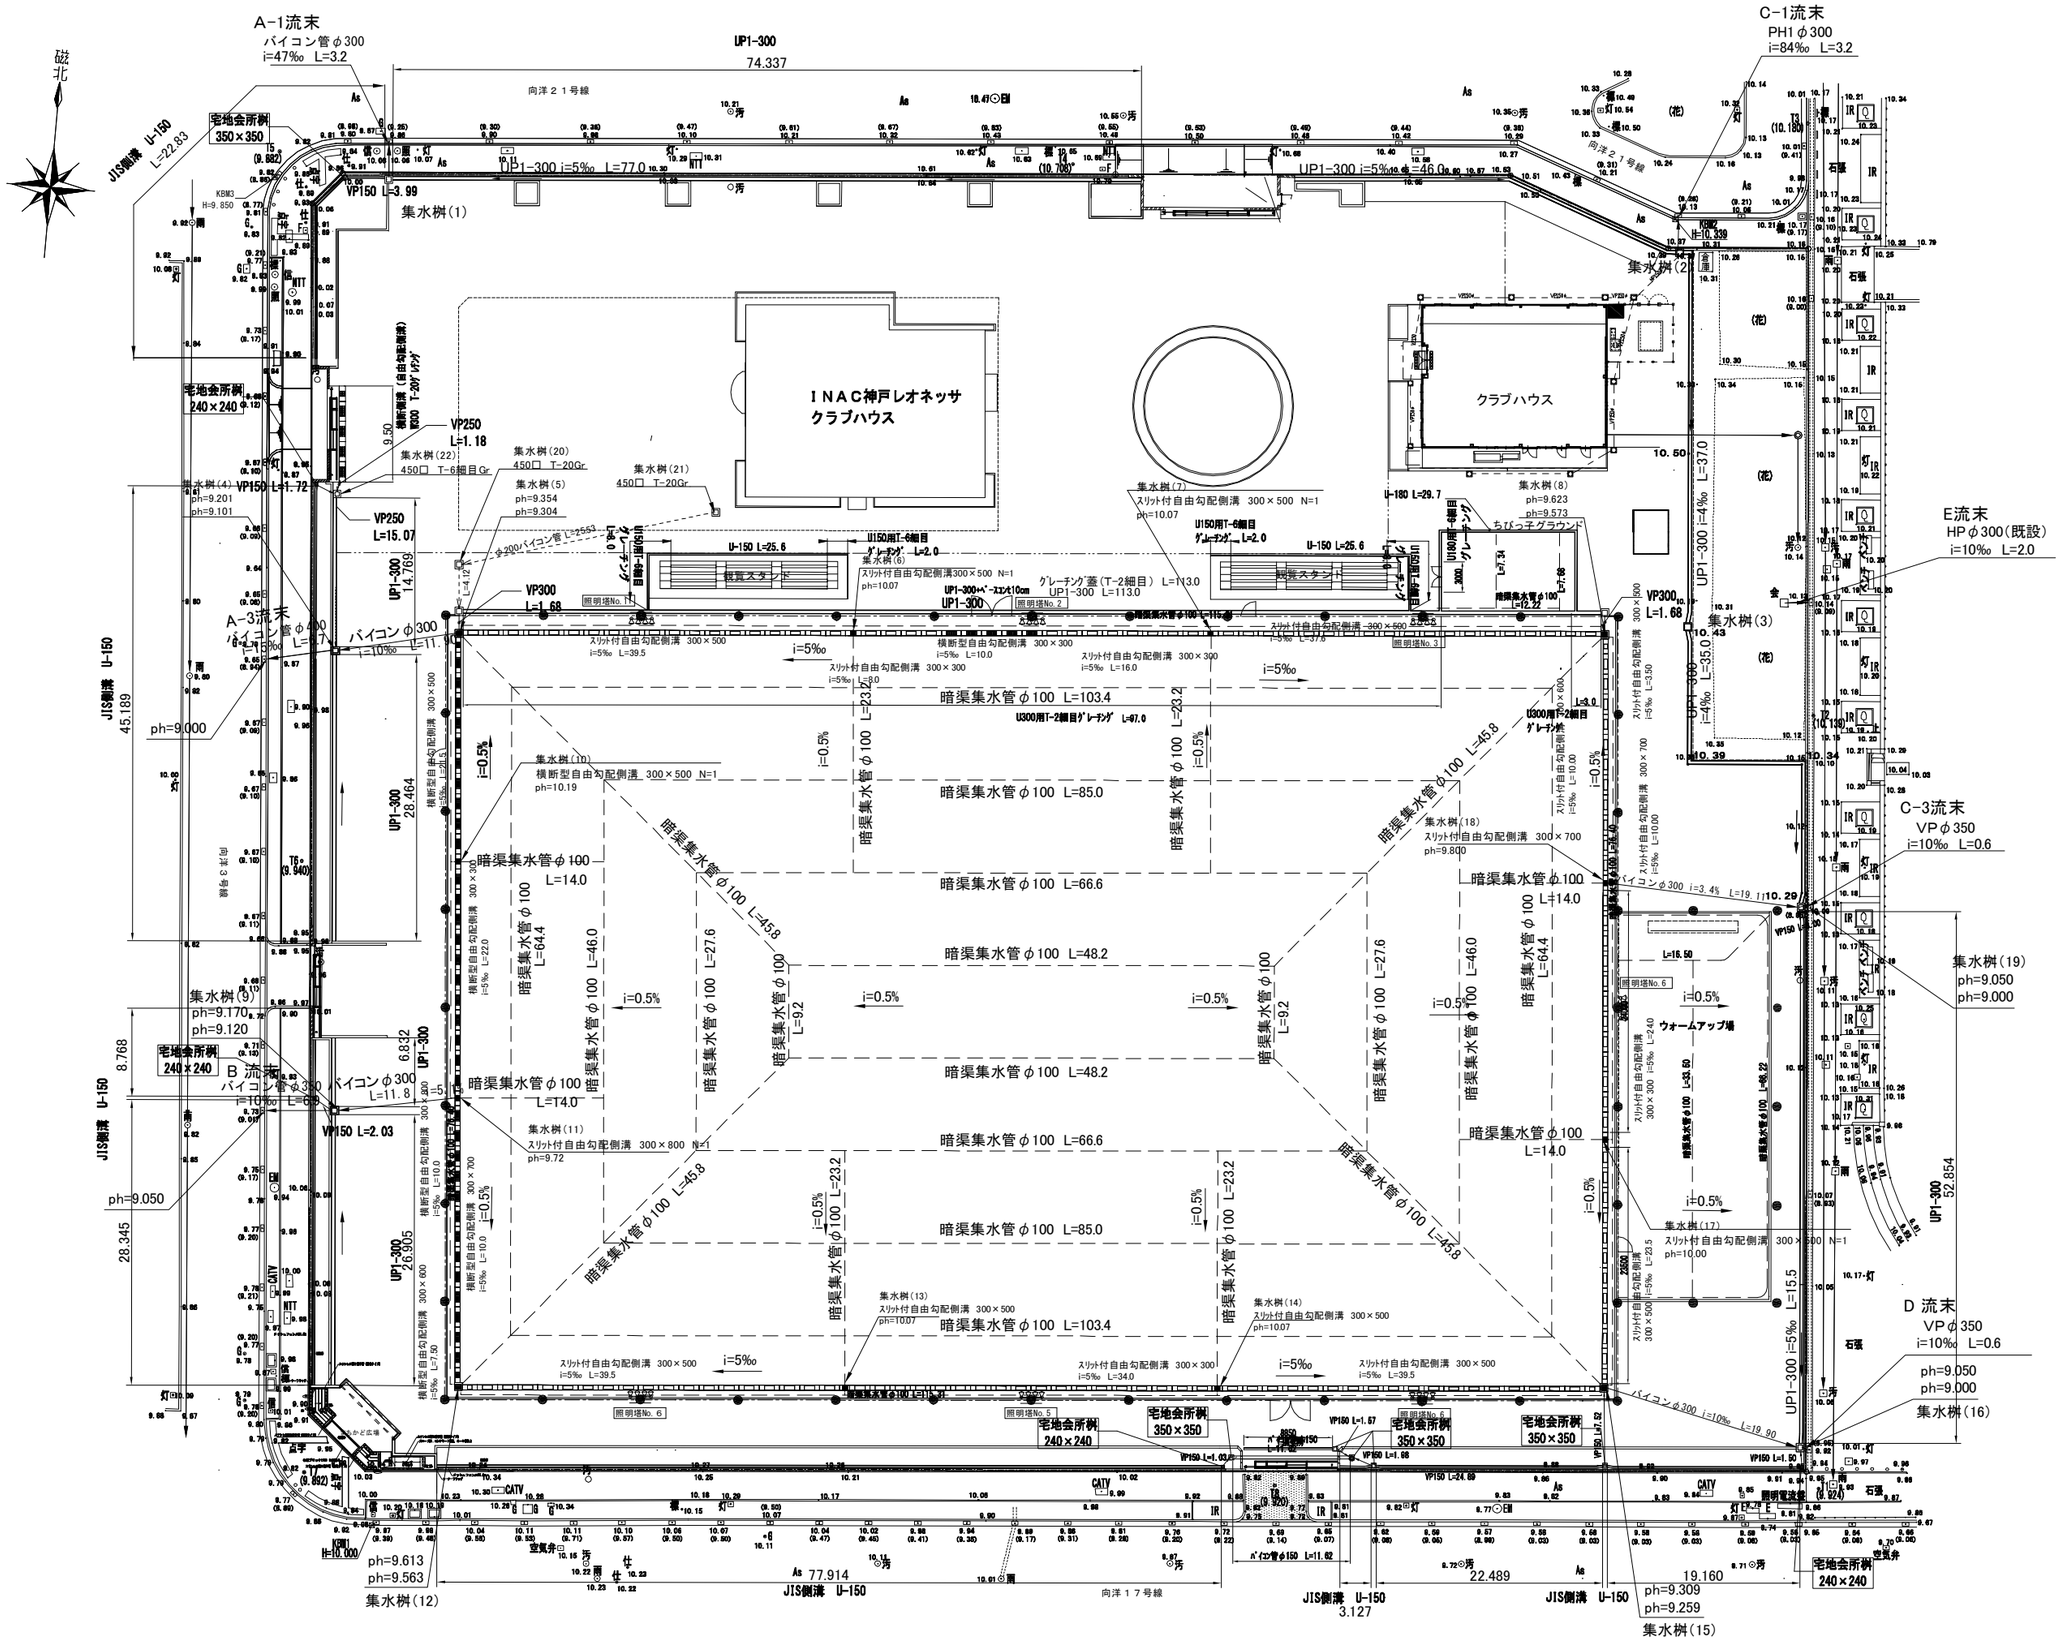
磁北
A-1流末
バイコン管φ300
i=47‰ L=3.2
C-1流末
PH1φ300
i=84‰ L=3.2
E流末
HPφ300(既設)
i=10‰ L=2.0
A-3流末
バイコン管φ300
B流末
バイコン管φ300
C-3流末
VPφ350
i=10‰ L=0.6
D流末
VPφ350
i=10‰ L=0.6
UP1-300
74.337
向洋２１号線
向洋２２号線
向洋１７号線
JIS側溝 U-150
ＩＮＡＣ神戸レオネッサ
クラブハウス
クラブハウス
観覧スタンド
観覧スタンド
ちびっ子グラウンド
ウォームアップ場
暗渠集水管φ100 L=103.4
暗渠集水管φ100 L=85.0
暗渠集水管φ100 L=66.6
暗渠集水管φ100 L=48.2
集水桝(1)
集水桝(2)
集水桝(3)
集水桝(4)
集水桝(5)
集水桝(6)
集水桝(7)
集水桝(8)
集水桝(9)
集水桝(10)
集水桝(11)
集水桝(12)
集水桝(13)
集水桝(14)
集水桝(15)
集水桝(16)
集水桝(17)
集水桝(18)
集水桝(19)
集水桝(20)
集水桝(21)
集水桝(22)
宅地会所桝 350×350
宅地会所桝 240×240
宅地会所桝 240×240
宅地会所桝 350×350
宅地会所桝 350×350
宅地会所桝 350×350
宅地会所桝 240×240
宅地会所桝 240×240
ph=9.000
ph=9.050
ph=9.000
ph=9.050
ph=9.000
ph=9.613
ph=9.563
ph=9.309
ph=9.259
ph=9.170
ph=9.120
ph=9.623
ph=9.573
ph=9.354
ph=9.304
ph=9.201
ph=9.101
ph=10.19
ph=9.72
ph=10.07
ph=9.800
ph=10.00
ph=10.07
ph=10.07
ph=9.050
ph=9.000
45.189
28.345
28.464
26.905
14.769
77.914
22.489
19.160
3.127
8.768
6.832
VP150 L=3.99
VP150 L=1.72
VP250 L=1.18
VP250 L=15.07
VP300 L=1.68
VP300 L=1.68
VP150 L=2.03
VP150 L=1.67
VP150 L=1.03
VP150 L=24.89
VP150 L=1.50
VP150 L=1.67
VP150 L=1.03