



一般構造図（４）

U-150
(土留兼用基礎、シールコン)

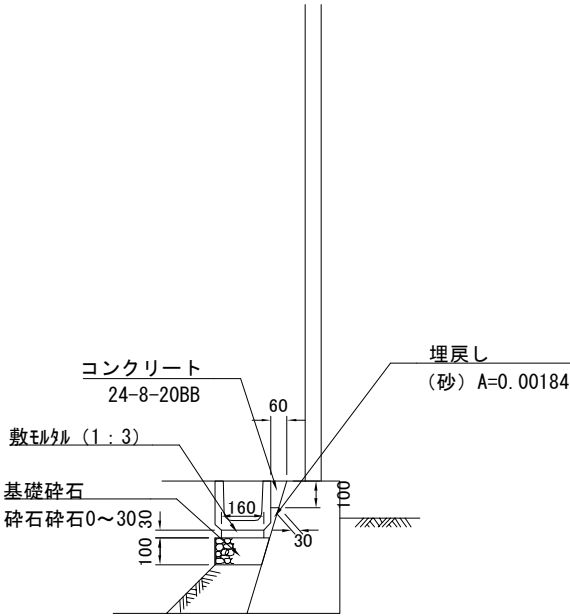




グラウンド舗装工 S=1/10

U-150
(土留兼用基礎、VP150)

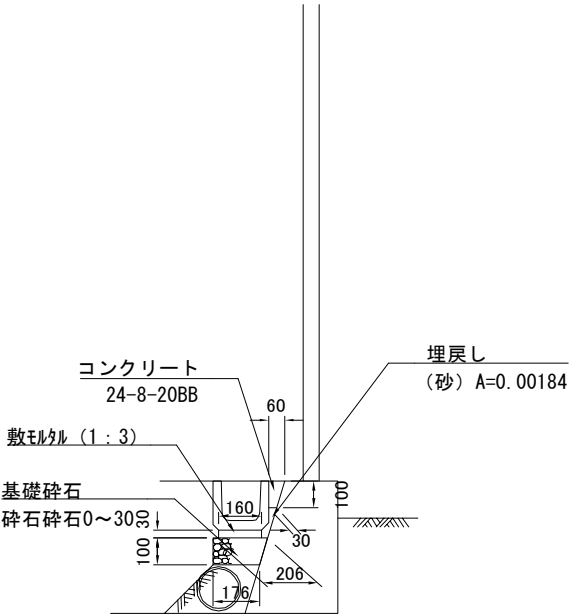

ゴムチップ舗装工 S=1/10

U-150
(240集水桝、VP150)

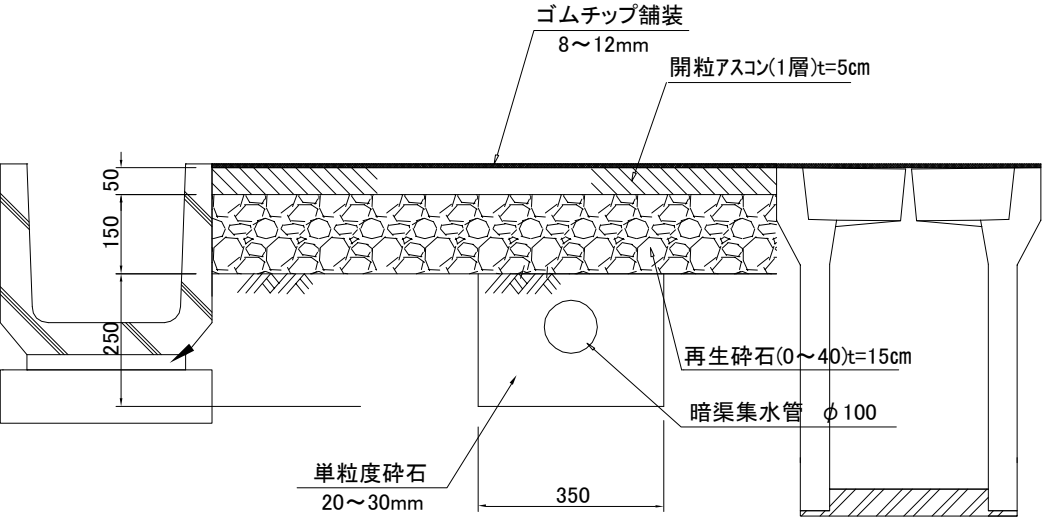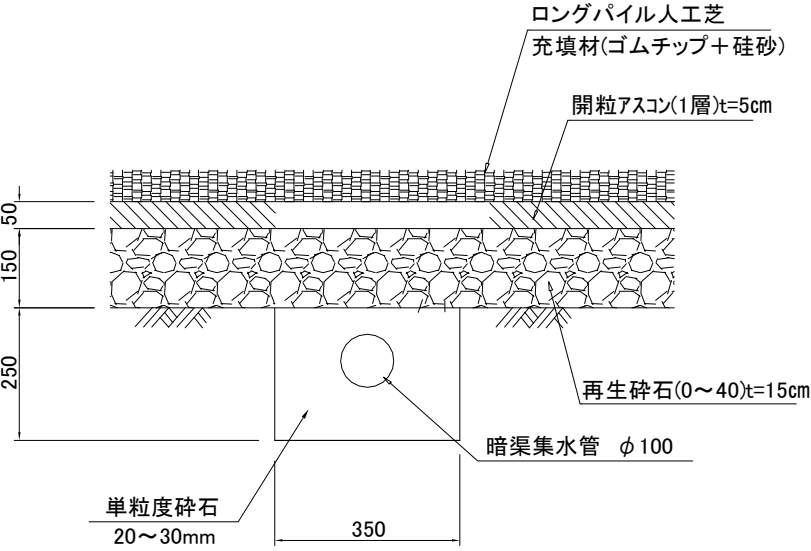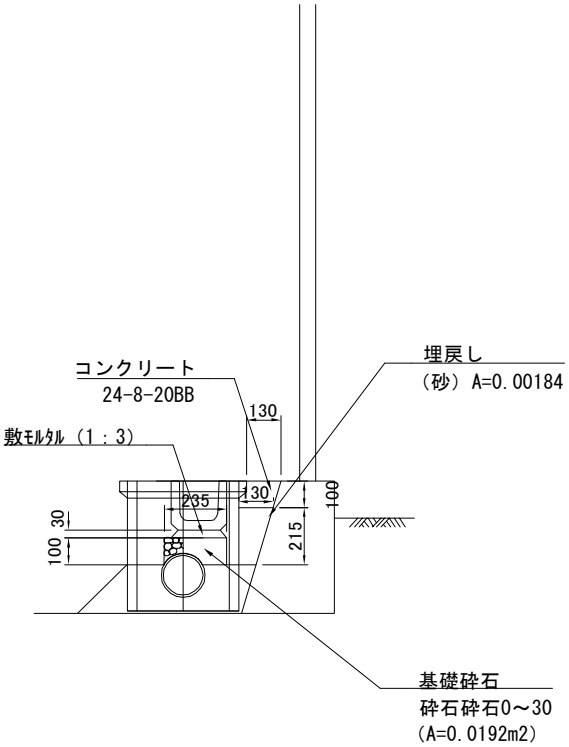

※人工芝はJFアラボテスト合格品(芝丈60~65mm)とする。
また、充填材の厚みはt=35~40mmとする。
※暗渠集水管は、可とう性のある透水管もしくは多孔管とする。

工事名	神戸レディースフットボールセンター整備工事		
場所	神戸市東灘区向洋町中7丁目1-1		
図面名	一般構造図（４）		
図番	11-	/	縮尺
			1/30
(一財)神戸市都市整備公社 施設整備部 都市整備課			