一般構造図（1）

スリット付自由勾配側溝

スリット付自由勾配側溝 N-Ⅱ 寸法表

呼び名	製品寸法(mm) h	H	t	L	L'	参考重量 (kg)
300×300	300	447	55	2000(1500)	1000(505)	343(279)
300×500	500	547	55	2000(1500)	1000(505)	446(357)
300×600	600	647	65	2000(1500)	1000(505)	551(447)
300×700	700	747	65	2000(1500)	1000(505)	622(491)
300×800	800	847	65	2000(1500)	1000(505)	694(537)

※(　)1.5m製品寸法

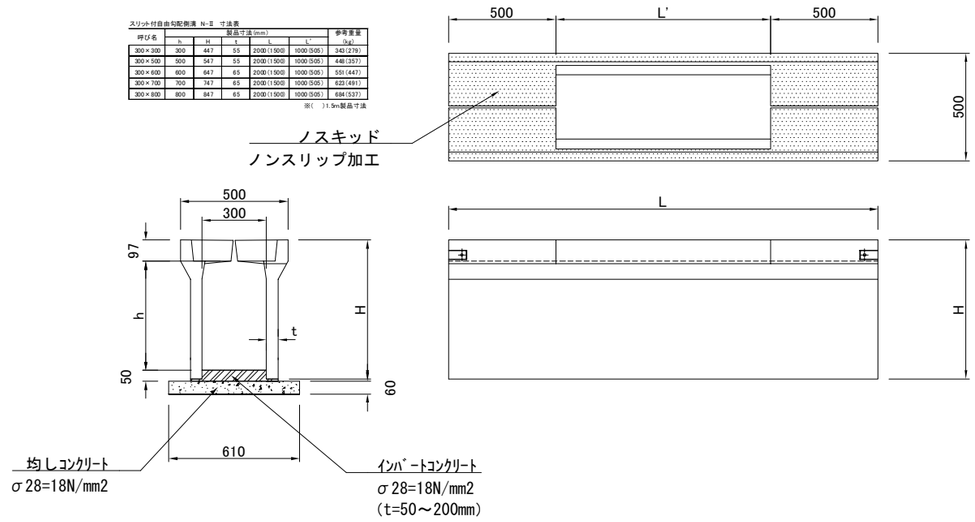

横断型自由勾配側溝

横断型自由勾配側溝 寸法表

呼び名	製品寸法(mm) h	H	t	L	L'	参考重量 (kg)
300×300	300	447	100	2000(1500)	1000(505)	480(396)
300×500	500	647	100	2000(1500)	1000(505)	668(537)
300×600	600	647	100	2000(1500)	1000(505)	782(607)
300×700	700	747	100	2000(1500)	1000(505)	856(678)
300×800	800	847	100	2000(1500)	1000(505)	930(748)

※(　)1.5m製品寸法

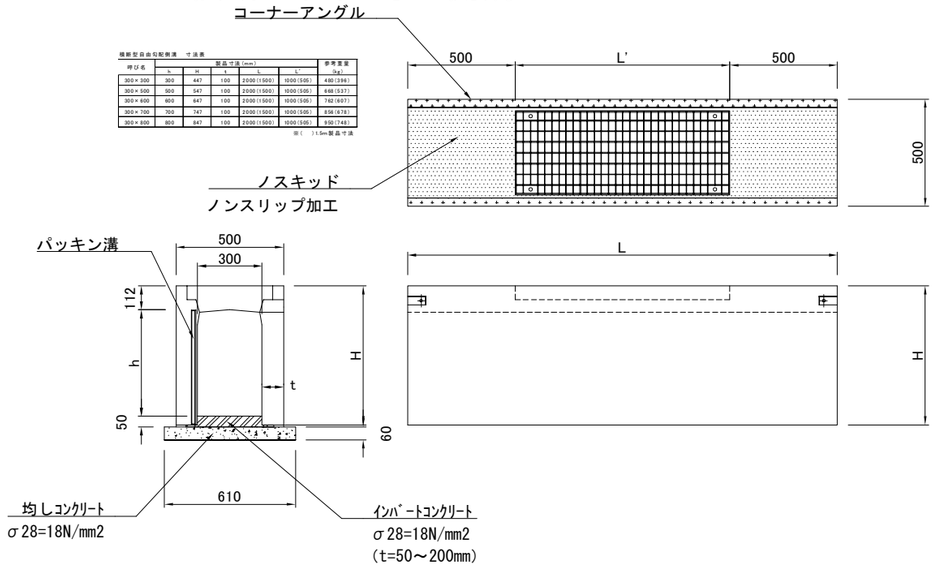

U型側溝工

U-150

U-180

UP1-300
(ﾍﾞｰｽｺﾝｸﾘｰﾄ)

UP1-300

UP1-300用ｸﾞﾚｰﾁﾝｸﾞ蓋
（T-2 細目ﾉﾝｽﾘｯﾌﾟ）
（騒音低減ゴム付）

グランド舗装端部詳細図

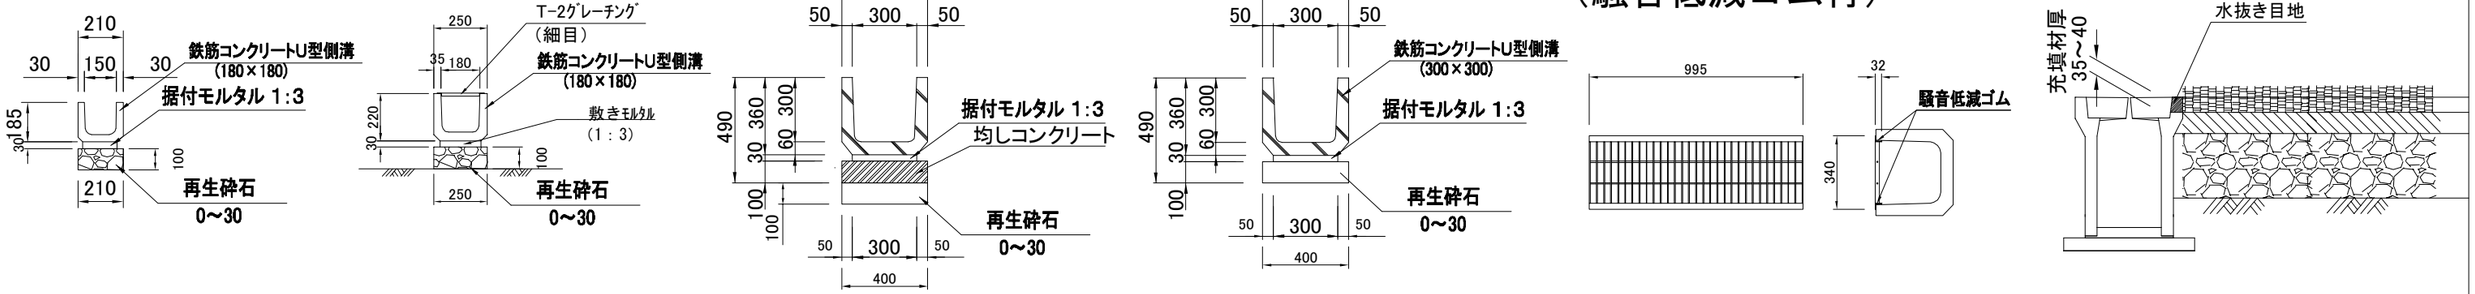

台付管　φ350
（バイコン管）

台付管　φ300
（バイコン管）

台付管　φ250
（バイコン管）

台付管　φ200
（バイコン管）

台付管　φ150
（バイコン管）

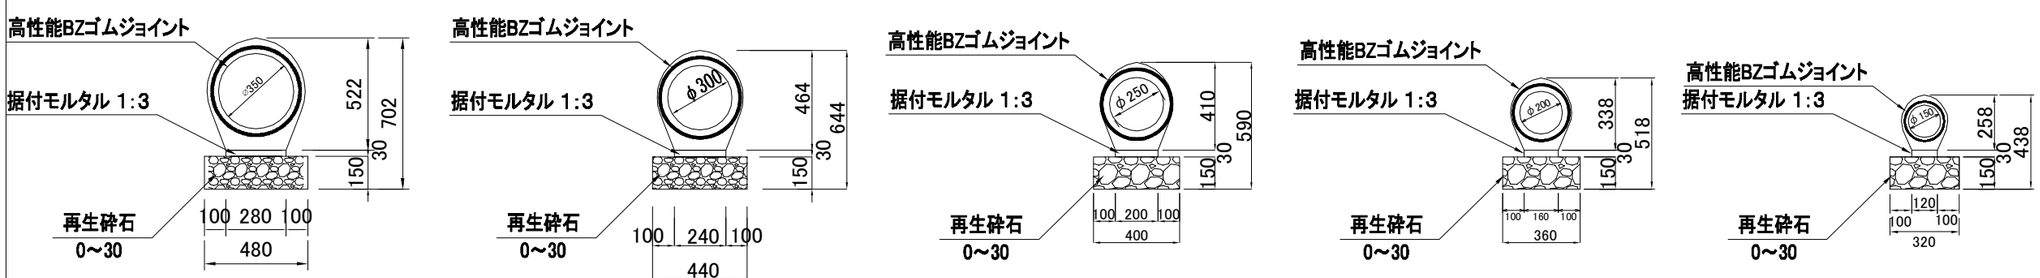

工事名	神戸レディースフットボールセンター整備工事	
場　所	神戸市東灘区向洋町中７丁目1-1	
図面名	一般構造図（1）	
図　番	11-　/	縮　尺
		1/30

（一財）神戸市都市整備公社
施設整備部　都市整備課